




PREREZ D-D

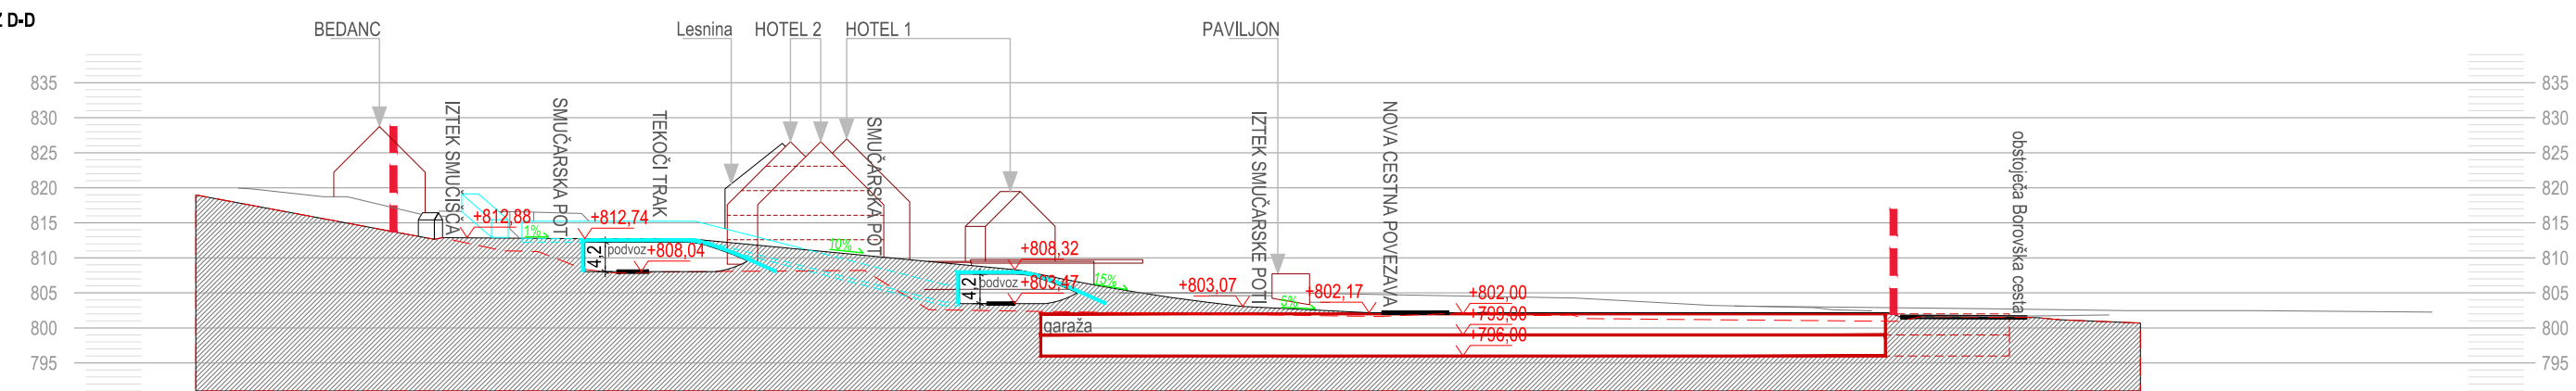


PREREZ C-C

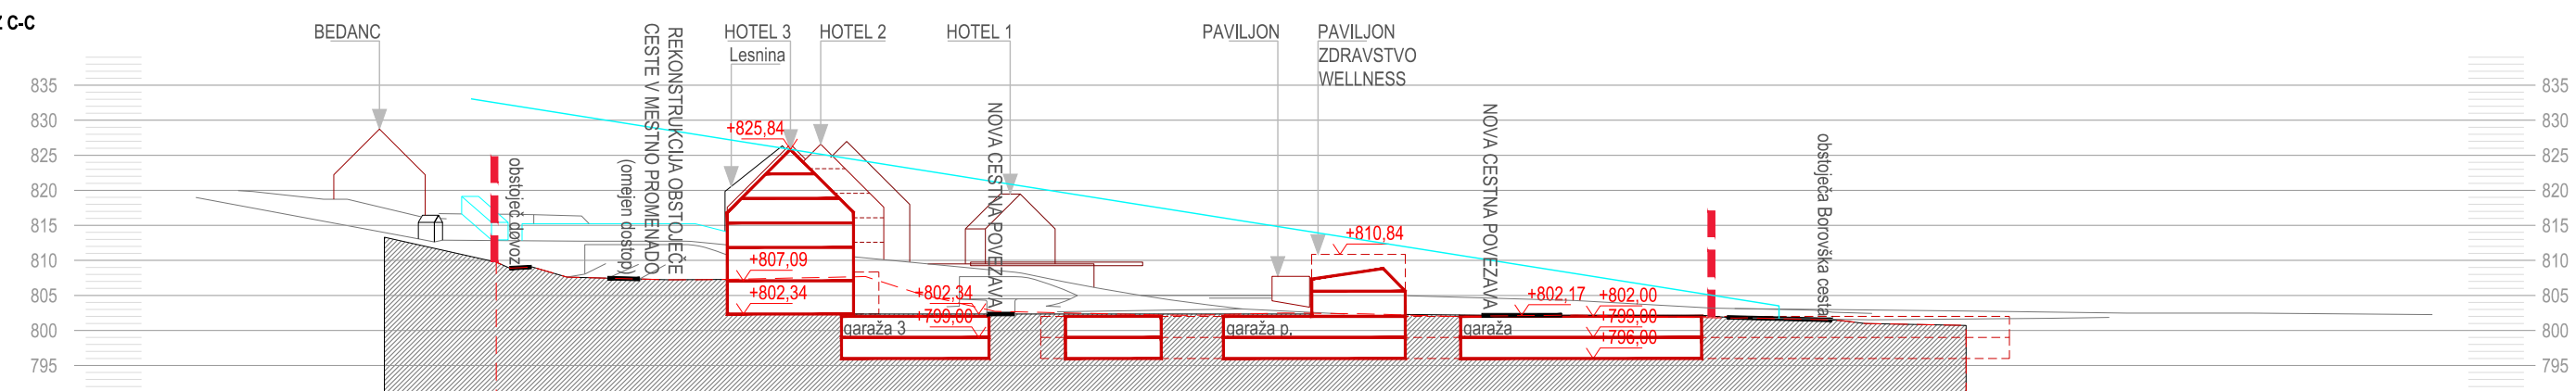

PREREZ B-B

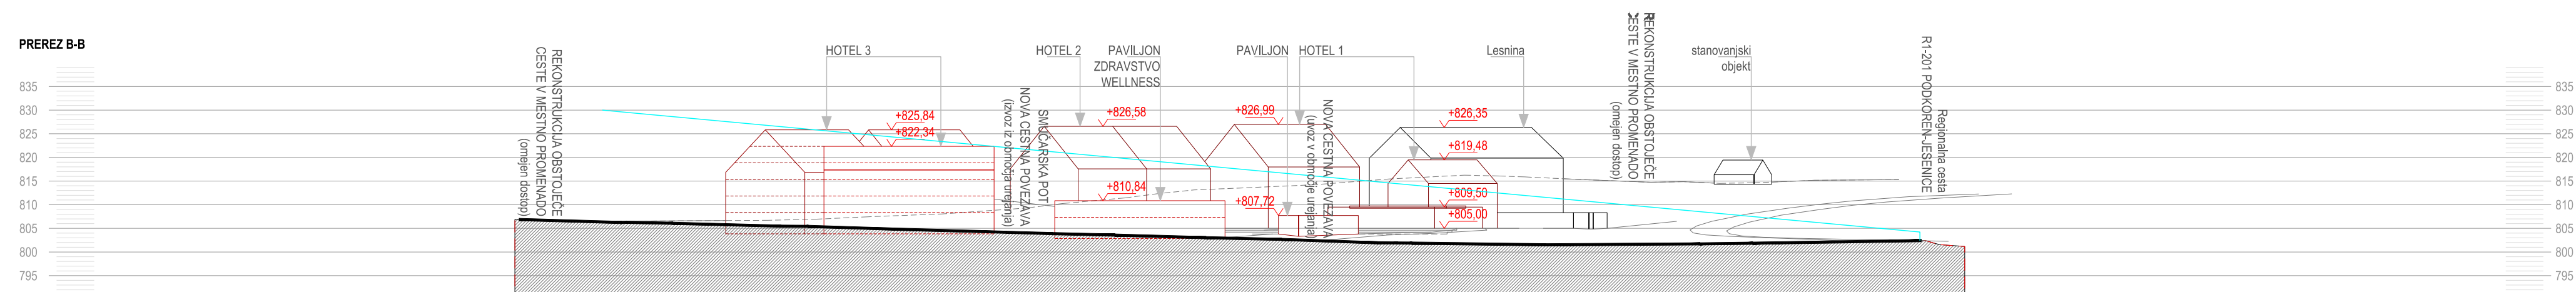

PREREZ A-A

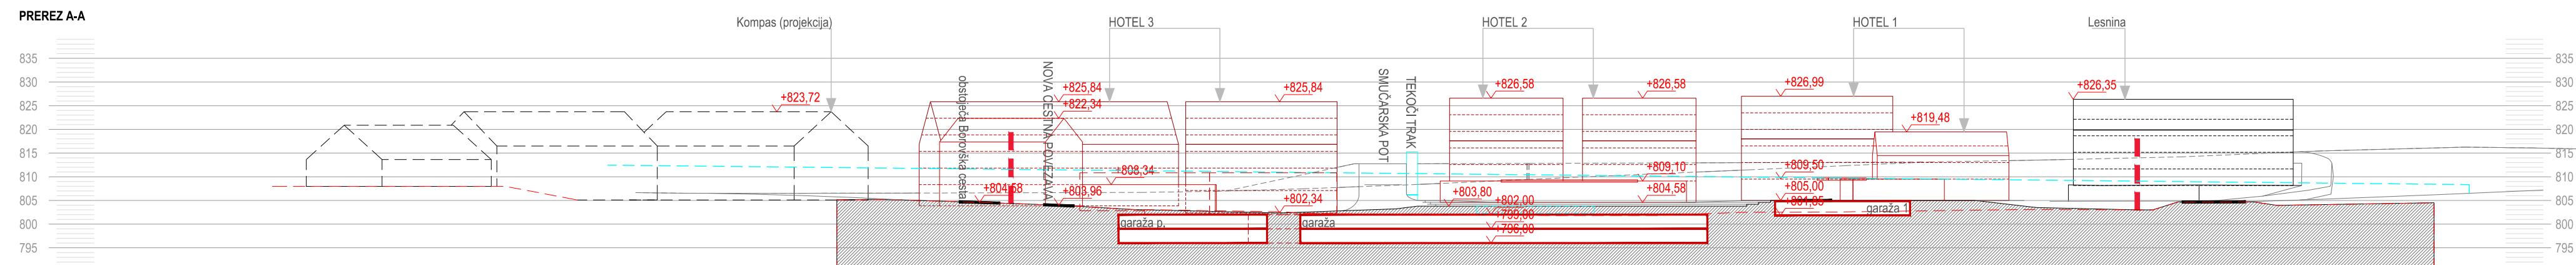

LEGENDA:

- MEJA OBMOČJA UREJANJA
- OBSTOJEČI OBJEKTI
- PREDVIDENI OBJEKTI
- OBSTOJEČ TEREN
- NOV TEREN

OPOMBA:

<h1 style="margin: 0;">API ARHITEKTI</h1>	Izdelovalec podrobnega načrta Spatial plan made by:	API ARHITEKTI D.O.O. BARJANSKA CESTA 62 1000 LJUBLJANA
Naziv podrobnega načrta Project name:	OBČINSKI PODROBNI PROSTORSKI NAČRT (OPPN) ZA OBMOČJE POD VITRANČEM V KRANJSKI GORI (KG H2)	Številka projekta Project number:
Naziv risbe Drawing title:	PREREZI A-A, B-B, C-C, D-D	Številka risbe Drawing number:
Datum Date:	februar 2014	Merilo Scale:
		API-891/583 5a 1:1000